

ΕΦΗΜΕΡΙΔΑ
ΤΗΣ ΚΥΒΕΡΝΗΣΕΩΣ
ΤΗΣ ΕΛΛΗΝΙΚΗΣ ΔΗΜΟΚΡΑΤΙΑΣ

14 Ιουλίου 2017 | ΤΕΥΧΟΣ ΔΕΥΤΕΡΟ | Αρ. Φύλλου **2395**

ΠΕΡΙΕΧΟΜΕΝΑ

ΑΠΟΦΑΣΕΙΣ

ΑΠΟΦΑΣΕΙΣ

Αριθμ. Α1β/Γ.Π.οικ. 50285 (1)

Τροποποίηση της με αριθμ. 6469/27-01-2017 απόφασης, με θέμα «Τροποποίηση της με αριθμ. πρωτ. Α1β/Γ.Π. οικ. 25242/04-04-2016 κοινής απόφασης του Υπουργού και του Αναπληρωτή Υπουργού Υγείας, με θέμα "Μεταβίβαση αρμοδιοτήτων στον Αναπληρωτή Γενικό Γραμματέα του Υπουργείου Υγείας".

Ο ΥΠΟΥΡΓΟΣ ΚΑΙ Ο ΑΝΑΠΛΗΡΩΤΗΣ ΥΠΟΥΡΓΟΣ ΥΓΕΙΑΣ

Έχοντας υπόψη:

1. Το άρθρο 25Α του ν. 1558/1985, «Κυβέρνηση και Κυβερνητικά Όργανα» (ΦΕΚ Α΄/137/26-07-1985), όπως αυτό προστέθηκε με το άρθρο 22 του ν. 4320/2015, «Ρυθμίσεις για τη λήψη άμεσων μέτρων για την αντιμετώπιση της ανθρωπιστικής κρίσης, την οργάνωση της Κυβέρνησης και των Κυβερνητικών οργάνων και λοιπές διατάξεις» (ΦΕΚ 29/Α'/19-03-2015).

2. Τα άρθρα 41, 50, 54 και 90 του π.δ. 63/2005, «Κώδικας νομοθεσίας για την Κυβέρνηση και τα κυβερνητικά όργανα», (ΦΕΚ 98/Α΄/2005).

3. Του π.δ. 73/2015, «Διορισμός Αντιπροέδρου της Κυβέρνησης, Υπουργών, Αναπληρωτών Υπουργών και Υφυπουργών» (ΦΕΚ 116/Α΄/2015).

4. Το π.δ. 106/2014, «Οργανισμός του Υπουργείου Υγείας», όπως ισχύει (Φ.Ε.Κ. 173/Α΄/2014).

5. Τη με αριθ. Υ 25/06-10-2015 απόφαση του Πρωθυπουργού, με θέμα «Ανάθεση αρμοδιοτήτων στον Αναπληρωτή Υπουργό Υγείας Παύλο Πολάκη» (ΦΕΚ 2144/Β΄/06-10-2015).

6. Η με αριθ. πρωτ. Α1α/8146/16-02-2016 κοινή απόφαση του Υπουργού Υγείας και του Αναπληρωτή Υπουργού Υγείας, με θέμα «Διορισμός Αναπληρωτή Γενικού Γραμματέα στο Υπουργείο Υγείας» (ΦΕΚ 81/ΥΟΔΔ/17-02-2016).

7. Τη με αριθ. πρωτ. Α1β/Γ.Π. οικ. 25242/04-04-2016 κοινή απόφαση του Υπουργού και του Αναπληρωτή Υπουργού Υγείας, με θέμα «Μεταβίβαση αρμοδιοτήτων στον Αναπληρωτή Γενικό Γραμματέα του Υπουργείου Υγείας» (Β΄ 1008), όπως συμπληρώθηκε με τη με αριθ. πρωτ. Α1β/Γ.Π. οικ. 30905/26-04-2016 (Β΄ 1313) και τροποποιήθηκε με τη με αριθ. πρωτ. 6469/27-01-2017 (Β΄ 321) όμοιες αποφάσεις.

8. Τη με αριθ. πρωτ. 57353/ΕΥΘΥ 386/22-05-2017 κοινή απόφαση της Υπουργού Διοικητικής Ανασυγκρότησης, του Υπουργού Υγείας, του Υπουργού Οικονομικών και του Αναπληρωτή Υπουργού Οικονομίας και Ανάπτυξης (Β΄ 1888).

9. Το γεγονός ότι από την παρούσα απόφαση δεν προκαλείται δαπάνη σε βάρος του κρατικού προϋπολογισμού.

10. Την ανάγκη εύρυθμης και αποδοτικής λειτουργίας των Υπηρεσιών του Υπουργείου και την ταχεία διεκπεραίωση των υποθέσεων που έχουν ανατεθεί σε αυτές, αποφασίζουμε:

Προστίθεται σημείο (Δ) στην παρ. 2 του άρθρου 1 της με αριθ. πρωτ. 6469/27-01-2017 απόφασης, το οποίο έχει ως ακολούθως:

Δ. Επιτελική Δομή ΕΣΠΑ Υπουργείου Υγείας (ΕΔΕΥΠΥ).

Κατά τα λοιπά ισχύει η με αριθ. πρωτ. 6469/27-01-2017 απόφαση.

Η απόφαση αυτή να δημοσιευθεί στην Εφημερίδα της Κυβερνήσεως.

Αθήνα, 30 Ιουνίου 2017

Ο Υπουργός	Ο Αναπληρωτής Υπουργός
ΑΝΔΡΕΑΣ ΞΑΝΘΟΣ	**ΠΑΥΛΟΣ ΠΟΛΑΚΗΣ**

Αριθμ. 3199/97372 (2)

Καθιέρωση υπερωριακής εργασίας μονίμου και με ΣΕΙΔ προσωπικού των Δασικών Υπηρεσιών της Αποκεντρωμένης Διοίκησης Θεσσαλίας - Στερεάς Ελλάδας, κατά τις απογευματινές ώρες των εργασίμων ημερών, καθώς και τα Σάββατα, τις Κυριακές και τις εξαιρέσιμες ημέρες έτους 2017, για υλοποίηση του προγράμματος Δασοπροστασίας.

Ο ΣΥΝΤΟΝΙΣΤΗΣ ΑΠΟΚΕΝΤΡΩΜΕΝΗΣ ΔΙΟΙΚΗΣΗΣ ΘΕΣΣΑΛΙΑΣ - ΣΤΕΡΕΑΣ ΕΛΛΑΔΑΣ

Έχοντας υπόψη:

1. Τις διατάξεις:

α) Των άρθρων 6 και 280 του ν. 3852/2010 (Α΄ 87) «Νέα Αρχιτεκτονική της Αυτοδιοίκησης και της Αποκεντρωμένης Διοίκησης - Πρόγραμμα Καλλικράτης», όπως τροποποιήθηκε και ισχύει.

β) Του π.δ. 138/2010 (Α΄ 231) «Οργανισμός της Αποκεντρωμένης Διοίκησης Θεσσαλίας - Στερεάς Ελλάδας», όπως ισχύει.

γ) Του ν. 998/1979 (Α' 289) «Περί προστασίας των δασών και των δασικών εν γένει εκτάσεων της Χώρας», όπως τροποποιήθηκε και ισχύει.

δ) Του ν. 1845/1989 (Α' 102) «Ανάπτυξη και αξιοποίηση της αγροτικής έρευνας και τεχνολογίας - Δασοπροστασία και άλλες διατάξεις», όπως τροποποιήθηκε και ισχύει.

ε) Του ν. 3938/2011 (Α' 61), άρθρο 21 «Ενσωμάτωση της Ελληνικής Αγροφυλακής στη Δασική Υπηρεσία».

ζ) Των άρθρων 28 και 28Α του ν. 4325/2015 (Α΄47) «Εκδημοκρατισμός της Διοίκησης - Καταπολέμηση γραφειοκρατίας και Ηλεκτρονική Διακυβέρνηση. Αποκατάσταση αδικιών και άλλες διατάξεις».

η) Του άρθρου 20 του ν. 4354/2015 (Α' 176) «Αποζημίωση για εργασία καθ’ υπέρβαση του υποχρεωτικού ωραρίου - Αποζημίωση για εργασία προς συμπλήρωση του υποχρεωτικού ωραρίου».

2. Την αριθ. 13917/15-5-2017 (ΥΟΔΔ 250) απόφαση του Υπουργού Εσωτερικών περί διορισμού Συντονιστή στην Αποκεντρωμένη Διοίκηση Θεσσαλίας - Στερεάς Ελλάδας.

3. Την αριθμ. 6828/218378/8-12-2016 (Β΄ 4482) απόφαση του Γ.Γ.Α.Δ.Θ.Σ.Ε. «Καθορισμός ωραρίου εργασίας κλάδων μονίμου και με ΣΕΙΔ προσωπικού των Δασικών Υπηρεσιών, κατά τις απογευματινές ώρες των εργασίμων ημερών, τις νυχτερινές ώρες, καθώς και τα Σάββατα, τις Κυριακές και τις εξαιρέσιμες ημέρες έτους 2017».

4. Την αριθ. 156161/2361/27-4-2017 (Β΄1591) απόφαση του Αναπληρωτή Υπουργού Περιβάλλοντος και Ενέργειας «Καθιέρωση υπερωριακής κ.λπ. εργασίας για την εξυπηρέτηση του Προγράμματος Δασοπροστασίας 2017 και κατανομή πιστώσεων».

5. Την αριθ. 158234/3461/22-6-2017 (ΑΔΑ: 7ΙΙ44653Π8-338) εγκύκλιο της Γενικής Διεύθυνσης Ανάπτυξης και Προστασίας Δασών και Αγροπεριβάλλοντος του Υ.Π.Ε.Ν. «Υλοποίηση του Προγράμματος Δασοπροστασίας έτους 2017».

6. Το γεγονός ότι από την παρούσα απόφαση προκαλείται δαπάνη για το τρέχον έτος μέχρι του συνολικού ποσού των 502.014 €, η οποία θα καλυφθεί από πιστώσεις του τακτικού προϋπολογισμού, σε βάρος των Κ.Α.Ε.0511 και 0512.

7. Την ανάγκη υλοποίησης του Προγράμματος Δασοπροστασίας, που συνίσταται κυρίως στην πρόληψη των δασικών πυρκαγιών, στον έλεγχο της λαθροθηρίας, των καταπατήσεων και γενικά των δασικών ανομημάτων αλλά και στην άσκηση των αρμοδιοτήτων αγροτικής ασφάλειας, με τη συγκρότηση συνεργείων ελέγχου από τις Δασικές Υπηρεσίες της Αποκεντρωμένης Διοίκησης, αποφασίζουμε:

Α. Καθιερώνουμε την υπερωριακή εργασία των υπαλλήλων των Δασικών Υπηρεσιών της Αποκεντρωμένης Διοίκησης Θεσσαλίας - Στερεάς Ελλάδας το έτος 2017 για συνολικό αριθμό 763 υπαλλήλων και χρονικό διάστημα μέχρι 31-12-2017, με συνολικό αριθμό μέχρι 40.026 ώρες υπερωριακής εργασίας κατά τις απογευματινές ώρες των εργασίμων ημερών και τα Σάββατα με δαπάνη μέχρι του ποσού των 280.184 €, με συνολικό αριθμό μέχρι 13.900 ώρες τις Κυριακές και τις εξαιρέσιμες ημέρες με δαπάνη μέχρι του ποσού των 127.945 € καθώς και με συνολικό αριθμό έως 32.218 ώρες εργασίας προς συμπλήρωση της εβδομαδιαίας υποχρεωτικής του προσωπικού που αναφέρεται στην αριθ. 6828/218378/8-12-2016 απόφαση του Γ.Γ.Α.Δ.Θ.Σ.Ε. με δαπάνη μέχρι του ποσού των 93.885 €.

Β. Οι υπάλληλοι των ανωτέρω υπηρεσιών θα μετέχουν βάσει προγράμματος του προϊσταμένου της οικείας Δασικής Υπηρεσίας, σύμφωνα με τα ειδικώς καθοριζόμενα στην αριθ. 156161/2361/27-4-2017 υπουργική απόφαση και στην αριθ. 158234/3461/22-6-2017 εγκύκλιο της Γενικής Διεύθυνσης Ανάπτυξης και Προστασίας Δασών και Αγροπεριβάλλοντος του ΥΠΕΝ.

Η απόφαση αυτή να δημοσιευθεί στην Εφημερίδα της Κυβερνήσεως.

Λάρισα, 29 Ιουνίου 2017

Ο Συντονιστής Αποκεντρωμένης Διοίκησης

ΝΙΚΟΛΑΟΣ ΝΤΙΤΟΡΑΣ

Αριθμ. 811
Σχετ.: 1867/15, 544/2017 (3)

Έγκριση της με αριθμ. 360/2015, της με αριθμ. 76/2016 και της με αριθμ. 553/2016 απόφασης του Δημοτικού συμβουλίου Αγίου Νικολάου που αφορά κυκλοφοριακές ρυθμίσεις στην πλατεία Ελ. Βενιζέλου του Αγ. Νικολάου και στη γύρω περιοχή, την ορθή επανάληψη ως προς τον αριθμό των θέσεων αναμονής (πιάτσα) οχημάτων ταξί στην οδό Αρκαδίου και ρυθμίσεις στην οδό Φιλελλήνων και Αρκαδίου.

Η ΣΥΝΤΟΝΙΣΤΡΙΑ
ΑΠΟΚΕΝΤΡΩΜΕΝΗΣ ΔΙΟΙΚΗΣΗΣ ΚΡΗΤΗΣ

Έχοντας υπόψη:

1. Τον ν. 2696/1999 (ΦΕΚ 57 Α΄/1999) «Κύρωση του Κώδικα Οδικής Κυκλοφορίας», όπως έχει τροποποιηθεί και ισχύει και ειδικότερα το άρθρο 52 αυτού.

2. Το ν. 3463/2006 (ΦΕΚ 114 Α΄/2006) «Κύρωση του Κώδικα Δήμων και Κοινοτήτων», όπως ισχύει.

3. Το ν. 3852/2010 (ΦΕΚ 87 Α΄/2010) «Νέα Αρχιτεκτονική της Αυτοδιοίκησης και της Αποκεντρωμένης Διοίκησης - Πρόγραμμα Καλλικράτης», όπως ισχύει.

4. Το π.δ. 136/2010 (ΦΕΚ 229 Α΄/2010) με θέμα «Οργανισμός της Αποκέντρωσης Διοίκηση Κρήτης».

5. Το με αρ. πρωτ. 15109/13-05-2013 έγγραφο της Δ/νσης Οργάνωσης και Λειτουργίας ΟΤΑ του Υπουργείου Εσωτερικών με θέμα «Εγκρίσεις αποφάσεων συλλογικών οργάνων των ΟΤΑ που αφορούν μέτρα ρύθμισης οδικής κυκλοφορίας από τους Γενικούς Γραμματείς Αποκεντρωμένων Διοικήσεων».

6. Το με αρ. πρωτ. οικ. 2095/8-10-2015 έγγραφο της Υπηρεσίας προς τους Δήμους της Περιφέρειας Κρήτης: «Διευκρινίσεις - Οδηγίες περί Εγκρίσεων Κυκλοφοριακών Ρυθμίσεων οδικών δικτύων των ΟΤΑ Περιφέρειας Κρήτης».

7. Το ν. 4313/2014 (ΦΕΚ 261 Α΄/2014) «Ρυθμίσεις θεμάτων μεταφορών τηλεπικοινωνιών και δημοσίων έργων και άλλες διατάξεις» και ειδικότερα το άρθρο 48 παρ. 9 αυτού που αφορά σε ρυθμίσεις θεμάτων του Κώδικα Οδικής Κυκλοφορίας.

8. Την με αριθμ. 14026/15-5-2017 υπουργική απόφαση του Υπουργού Εσωτερικών για το διορισμό της Συντονίστριας της Αποκεντρωμένης Διοίκησης Κρήτης (ΦΕΚ 250/τ.ΥΟΔΔ)

9. Την με αρ. πρωτ. ΔΟΥ/οικ/220/15-01-2015 εγκύκλιο του Τμήματος ΣΤ΄ της Δ/νσης Οδικών Έργων της Γενικής Γραμματείας Υποδομών του Υπουργείου Υποδομών Μεταφορών και Δικτύων αναφορικά με τα «Μέτρα ρύθμισης της κυκλοφορίας για την εκτέλεση έργων στο οδικό δίκτυο της χώρας -Εφαρμογή των διατάξεων του άρθρου 52 του ν. 2696/1999 (ΚΟΚ) όπως τροποποιήθηκε και ισχύει με το άρθρο 48 του ν. 4313/2014».

10. Το με αρ. πρωτ. ΔΟΥ/1052/Φ/05-03-2015 έγγραφο του Τμήματος ΣΤ΄ της Δ/νσης Οδικών Υποδομών της Γενικής Δ/νσης Συγκοινωνιακών Υποδομών του Υπουργείου Οικονομίας, Υποδομών Ναυτιλίας και Τουρισμού με θέμα «Εφαρμογή των διατάξεων του άρθρου 52 του ν. 2696/1999 όπως τροποποιήθηκε και ισχύει με το άρθρο 48 του ν. 4313/2014».

11. Την με αρ. πρωτ. οικ. 563/09-03-2015 απόφαση του ασκούντος καθήκοντα Γενικού Γραμματέα Αποκεντρωμένης Διοίκησης Κρήτης (ΑΔΑ: ΨΨ5ΕΟΡ1Θ-ΑΚΟ), με την οποία ανατίθεται στην Δ/νση Τεχνικού Ελέγχου ο έλεγχος των αποφάσεων των συλλογικών οργάνων των ΟΤΑ που αφορούν μέτρα ρύθμισης οδικής κυκλοφορίας που εμπίπτουν στις διατάξεις του άρθρου 52 του ν. 2696/1999.

12. Την με αριθμ. 73 απόφαση από το πρακτικό 6/11-3-2011 του Δημοτικού Συμβουλίου Αγ. Νικολάου (ΑΔΑ: 4ΑΓΘΩΚΨ-Α) με την οποία αποφασίζεται η έγκριση της Α' φάσης κυκλοφοριακής μελέτης της πόλης του Αγίου Νικολάου.

13. Την με αριθμ. 13 απόφαση από το πρακτικό 14-5-2015 της Επιτροπής Κυκλοφορίας του Δήμου Αγ. Νικολάου, η οποία συμφωνεί με τις προτεινόμενες ρυθμίσεις.

14. Την υπ’ αριθμ. 29 απόφαση από το πρακτικό 7/19-5-2015 της Δημοτικής Κοινότητας Αγ. Νικολάου με την οποία συμφωνεί ομόφωνα με τις κυκλοφορικές ρυθμίσεις στην πλατεία Ελ. Βενιζέλου και στη γύρω περιοχή.

15. Την με αριθμ. πρωτ. 10807/9-7-2015 Τεχνική Έκθεση της Δ/νσης Μελετών του Δήμου Αγ. Νικολάου σχετικά με τις κυκλοφοριακές ρυθμίσεις στην πλατεία Ελ. Βενιζέλου Αγ. Νικολάου και την ευρύτερη περιοχή καθώς και τη συνημμένη οριζοντιογραφία οδών (κλίμ. 1:250) όπως έχει ελεγχθεί και θεωρηθεί αρμοδίως στις 7/7/2015.

16. Την με αρ. 61 απόφαση από το πρακτικό 10/21-7-2015 της Επιτροπής Ποιότητας Ζωής Αγίου Νικολάου σύμφωνα με την οποία εισηγείται στο Δημοτικό συμβούλιο κυκλοφοριακές ρυθμίσεις στην πλατεία Ελ. Βενιζέλου Αγ. Νικολάου και την ευρύτερη περιοχή.

17. Την με αριθμ. 360 απόφαση από το πρακτικό 13/10-8-2015 του Δημοτικού Συμβουλίου Αγ. Νικολάου (ΑΔΑ: ΩΚΤΔΩΚΨ-Ω30) με την οποία αποφασίζονται ομόφωνα οι κυκλοφοριακές ρυθμίσεις στην πλατεία Ελ. Βενιζέλου Αγ. Νικολάου και στην ευρύτερη περιοχή όπως περιγράφονται στην τεχνική έκθεση της Δ/νσης Μελετών του Δήμου και στη συνημμένη οριζοντιογραφία.

18. Το με αριθμ. πρωτ. 1148/31-8-2015 έγγραφο της Δ/νσης Διοίκησης - Τμήμα Διοικητικού Οικονομικού Ν. Λασιθίου με θέμα «Διαβίβαση της με αριθμό 360/2015 απόφασης του Δημοτικού Συμβουλίου Δήμου Αγίου Νικολάου» σύμφωνα με το οποίο η με αριθμ. 360/2015 απόφαση του Δημοτικού Συμβουλίου Αγίου Νικολάου ελήφθη νομότυπα.

19. Το με αριθμ. 1867π.ε/11-1-2016 έγγραφο.

20. Την με αρ. 28 απόφαση από το πρακτικό 2/16-2-2016 της Επιτροπής Ποιότητας Ζωής Αγίου Νικολάου με θέμα “Ορθή επανάληψη ως προς τον αριθμό των θέσεων αναμονής (πιάτσα) οχημάτων ταξί στην οδό Αρκαδίου που αφορά την κυκλοφοριακή μελέτη με τίτλο «Κυκλοφοριακές ρυθμίσεις στην πλατεία Ελ. Βενιζέλου Αγ .Νικολάου και την ευρύτερη περιοχή».

21. Την με αριθμ. 6 απόφαση από το πρακτικό 30-3-2016 της Επιτροπής Κυκλοφορίας του Δήμου Αγ. Νικολάου, η οποία συμφωνεί με τις προτεινόμενες ρυθμίσεις.

22. Την ορθή επανάληψη της από 9-7-2015 Τεχνικής Έκθεσης της Δ/νσης Μελετών του Δήμου Αγ. Νικολάου σχετικά με τις κυκλοφοριακές ρυθμίσεις στην πλατεία Ελ.Βενιζέλου την οδό Φιλελλήνων και Αρκαδίου μετά τη μεταφορά της πιάτσας ταξί στην οδό Αρκαδίου.

23. Την υπ’ αριθμ. 76 απόφαση από το πρακτικό 3/17-2-2016 του Δημοτικού Συμβουλίου Αγ. Νικολάου (ΑΔΑ: Ω674ΩΚΨ-Ρ3Δ) με την οποία αποφασίζεται ομόφωνα η έγκριση της ορθής επανάληψης (ως προς τον αριθμό των θέσεων αναμονής (πιάτσα) οχημάτων ταξί στην οδό Αρκαδίου) της με αριθμ. πρωτ. 10807/9-7-2015 τεχνικής έκθεσης της Δ/νσης Μελετών του Δήμου Αγίου Νικολάου που αφορά την κυκλοφοριακή μελέτη με τίτλο «Κυκλοφοριακές ρυθμίσεις στην πλατεία Ελ. Βενιζέλου Αγ. Νικολάου και την ευρύτερη περιοχή».

24. Την με αριθμ. πρωτ. 85651/17-5-2016 απόφαση Αντιπεριφερειάρχη Λασιθίου με θέμα «Καθορισμός νέου χώρου στάθμευσης ΕΔΧ αυτοκινήτων (πιάτσα) στο Δήμο Αγ. Νικολάου» (ΑΔΑ 7ΟΛΦ7ΛΚ-53Ζ) καθώς και την με αριθμ. πρωτ. 884/27-7-2016 απόφαση του Γ.Γ.Α.Δ. Κρήτης με θέμα την εξέταση της από 27-5-2016 προσφυγής κατά της αρ. πρωτ. 85651/17-5-2016 απόφασης της Αντιπεριφερειάρχη Λασιθίου.

25. Το με αριθμ. πρωτ. οικ. 310/22-3-2017 έγγραφο της Δ/νσης Διοίκησης - Τμήμα Διοικητικού Οικονομικού Ν. Λασιθίου με θέμα «Διαβίβαση δικαιολογητικών που αφορούν στην 360/2015 απόφαση του Δημοτικού Συμβουλίου Δήμου Αγίου Νικολάου».

26. Το με αριθμ. πρωτ. οικ. 161/10-2-2017 έγγραφο της Δ/νσης Διοίκησης - Τμήμα Διοικητικού Οικονομικού Ν. Λασιθίου με θέμα «Διαβίβαση της με αριθμό 553/2016 απόφασης του Δημοτικού Συμβουλίου Δήμου Αγίου Νικολάου».

27. Την υπ’ αριθμ.10 απόφαση από το πρακτικό 5/8-4-2016 της Δημοτικής Κοινότητας Αγ. Νικολάου με την οποία συμφωνεί ομόφωνα με τις κυκλοφορικές ρυθμίσεις στην πλατεία Ελ. Βενιζέλου, την οδό Φιλελλήνων και Αρκαδίου εκτός της εισόδου των ΤΑΞΙ από την οδό Πλαστήρα προς την οδό Φιλελλήνων.

28. Την από 4-10-2016 Τεχνική Έκθεση της Δ/νσης Μελετών του Δήμου Αγ. Νικολάου σχετικά με τις κυκλοφοριακές ρυθμίσεις στην πλατεία Ελ. Βενιζέλου, στην οδό Φιλελλήνων και Αρκαδίου μετά τη μεταφορά πιάτσας ταξί στην οδό Αρκαδίου καθώς και τη συνημμένη οριζοντιογραφία οδών (κλίμ. 1:250) όπως έχει ελεγχθεί και θεωρηθεί αρμοδίως στις 4/10/2016.

29. Την με αρ. 74 απόφαση από το πρακτικό 10/17-10-2016 της Επιτροπής Ποιότητας Ζωής Αγίου Νικολάου σύμφωνα με την οποία εισηγείται στο Δημοτικό συμβούλιο κυκλοφοριακές ρυθμίσεις στην πλατεία Ελ. Βενιζέλου στην οδό Φιλελλήνων και Αρκαδίου μετά τη μεταφορά πιάτσας ταξί στην οδό Αρκαδίου.

30. Την με αριθμ. 553 απόφαση από το πρακτικό 18/19-10-2016 του Δημοτικού Συμβουλίου Αγ. Νικολάου (ΑΔΑ: 6ΤΤΛΩΚΨ-433) με την οποία αποφασίζονται ομόφωνα οι κυκλοφοριακές ρυθμίσεις στην πλατεία Ελ. Βενιζέλου στην οδό Φιλελλήνων και Αρκαδίου μετά τη μεταφορά πιάτσας ταξί στην οδό Αρκαδίου, όπως περιγράφονται στην τεχνική έκθεση της Δ/νσης Μελετών του Δήμου και στη συνημμένη οριζοντιογραφία οδών (κλίμ. 1:250) αρμοδίως θεωρημένη στις 4/10/2016.

31. Την με αριθμ. πρωτ. 1557/22-12-2016 απόφαση Γενικού Γραμματέα Αποκεντρωμένης Διοίκησης Κρήτης με θέμα «Εξέταση της από 9/11/2016 προσφυγής του Συλλόγου Ιδιοκτητών Οχημάτων Δημόσιας Χρήσης ΤΑΞΙ του Δήμου Αγίου Νικολάου κατά της με αριθμ. 553/2016 απόφασης του Δημοτικού Συμβουλίου Αγίου Νικολάου».

32. Το με αριθμ. πρωτ. 236/14-3-2017 έγγραφο που αφορά προσκόμιση συμπληρωματικών δικαιολογητικών.

33. Το με αριθμ. πρωτ. 5218/25-4-2017 έγγραφο της Δ/νσης Μελετών Δήμου Αγ. Νικολάου με το οποίο προσκομίστηκαν συμπληρωματικά στοιχεία.

34. Το γεγονός ότι από την παρούσα απόφαση κυκλοφοριακών ρυθμίσεων προκαλείται δαπάνη ποσού 1.025,00 € που θα βαρύνει τον προϋπολογισμό του Δήμου από το έργο «Σηματοδοτήσεις - Διαγραμμίσεις 2017» με ΚΑΕ 02.30.7333.12, αποφασίζουμε:

Την έγκριση των κυκλοφοριακών ρυθμίσεων που καθορίστηκαν με την με αριθμ. 360/2015 απόφαση του Δημοτικού Συμβουλίου Αγίου Νικολάου στην πλατεία Ελ. Βενιζέλου Αγ. Νικολάου και στην ευρύτερη περιοχή, με την με αριθμ. 76/2016 απόφαση του Δημοτικού Συμβουλίου Αγίου Νικολάου που αφορά ορθή επανάληψη ως προς τον αριθμό των θέσεων αναμονής (πιάτσα) οχημάτων ταξί στην οδό Αρκαδίου και με την με αριθμό 553/2016 απόφαση του Δημοτικού Συμβουλίου Αγίου Νικολάου, όπως αυτές περιγράφονται στις τεχνικές εκθέσεις της Δ/νσης Μελετών του Δήμου Αγ. Νικολάου (σχετ.15, 22, 28) και στην οριζοντιογραφία οδών (κλίμ. 1:250) αρμοδίως θεωρημένη στις 4/10/2016, και συγκεκριμένα:

- Τη μονοδρόμηση της οδού Αρκαδίου από τη Φιλελλήνων έως την πλατεία Ελ. Βενιζέλου με κατεύθυνση προς την πλατεία και τη χωροθέτηση επί αυτής έξι (συνολικά) θέσεων αναμονής (πιάτσα) οχημάτων ταξί.
- Τη μονοδρόμηση της οδού Φιλελλήνων από την οδό Δασκαλογιάννη έως την οδό Πλαστήρα με κατεύθυνση προς την Πλαστήρα.
- Τη δημιουργία μιας θέσης ΑΜΕΑ και δύο θέσεων φορτοεκφόρτωσης στην πλατεία Ελ. Βενιζέλου.
- Την απαγόρευση της στάσης και στάθμευσης οχημάτων επί της πλατείας Ελ. Βενιζέλου.
- Την παραχώρηση του τμήματος της οδού Αρκαδίου από την Γαβριήλ έως την πλατεία μόνο για τα ΤΑΞΙ.
- Τη δημιουργία μίας θέσης αποβίβασης επιβατών ΤΑΞΙ επί της πλατείας.

Οι εν λόγω κυκλοφοριακές ρυθμίσεις εγκρίνονται με τις παρακάτω προϋποθέσεις:

1. Οι αναγκαίες παρεμβάσεις για την υλοποίηση των εν λόγω κυκλοφοριακών ρυθμίσεων (π.χ. τοποθέτηση κατάλληλης οριζόντιας και κατακόρυφης σήμανσης, χρήση κατάλληλων υλικών κ.λπ.) θα είναι σύμφωνες με τον Κώδικα Οδικής Κυκλοφορίας, με τις προδιαγραφές του Υπουργείου Υποδομών Μεταφορών και Δικτύων και τις ισχύουσες ευρωπαϊκές προδιαγραφές.

2. Η υλοποίηση των ρυθμίσεων θα γίνει με ευθύνη της Δ/νσης Μελετών του Δήμου Αγ. Νικολάου, ο οποίος υπο-

χρεούται καθ όλη την χρονική διάρκεια εφαρμογής των εν λόγω κυκλοφοριακών ρυθμίσεων να αξιολογεί την αποτελεσματικότητα των μέτρων σε σχέση με το ευρύτερο δίκτυο κυκλοφορίας της πόλης, παρακολουθώντας και συντηρώντας τα σχετικά έργα (π.χ. την σήμανση).

3. Οι προτεινόμενες κυκλοφοριακές ρυθμίσεις πρέπει να εξυπηρετούν τις ανάγκες των Ατόμων με Αναπηρία (ΑμεΑ).

4. Οι εν λόγω κυκλοφοριακές ρυθμίσεις ισχύουν από την τοποθέτηση των οικείων πινακίδων σήμανσης ή των διαγραμμίσεων στο οδόστρωμα.


5. Με την παρούσα απόφαση δεν νομιμοποιούνται τυχόν παράνομες ενέργειες ούτε υποκαθίστανται άλλες αδειοδοτήσεις και εγκρίσεις που τυχόν απαιτούνται για την υλοποίηση των εν λόγω παρεμβάσεων.


6. Οι Αρχές στις οποίες κοινοποιείται η παρούσα απόφαση παρακαλούνται να παρακολουθούν την ακριβή εκτέλεσή της όσον αφορά θέματα αρμοδιότητάς τους.

7. Να τηρούνται απαρέγκλιτα τα όσα αναγράφονται στην Τεχνική Έκθεση Κυκλοφοριακών Ρυθμίσεων της Δ/νσης Τεχνικών Υπηρεσιών του Δήμου Αγ. Νικολάου, βάσει της οποίας ελήφθη η εν λόγω απόφαση του Δημοτικού Συμβουλίου του Δήμου.

Κατά της παρούσας απόφασης επιτρέπεται, σύμφωνα με το τελευταίο εδάφιο της παρ. 2 του άρθρου 1 του ν. 2503/1997, προσφυγή στον Υπουργό Υποδομών και Μεταφορών μέσα σε αποκλειστική προθεσμία τριάντα (30) ημερών. Επίσης κατά της παρούσας απόφασης μπορεί να ασκηθεί προσφυγή στα Διοικητικά Δικαστήρια και ενώπιον του Συμβουλίου της Επικρατείας.

ΕΘΝΙΚΟ ΤΥΠΟΓΡΑΦΕΙΟ
Για τεχνικούς λόγους στο σχεδιάγραμμα, από το ηλεκτρονικό αρχείο, έγινε σμίκρυνση κατά ποσοστό 37%

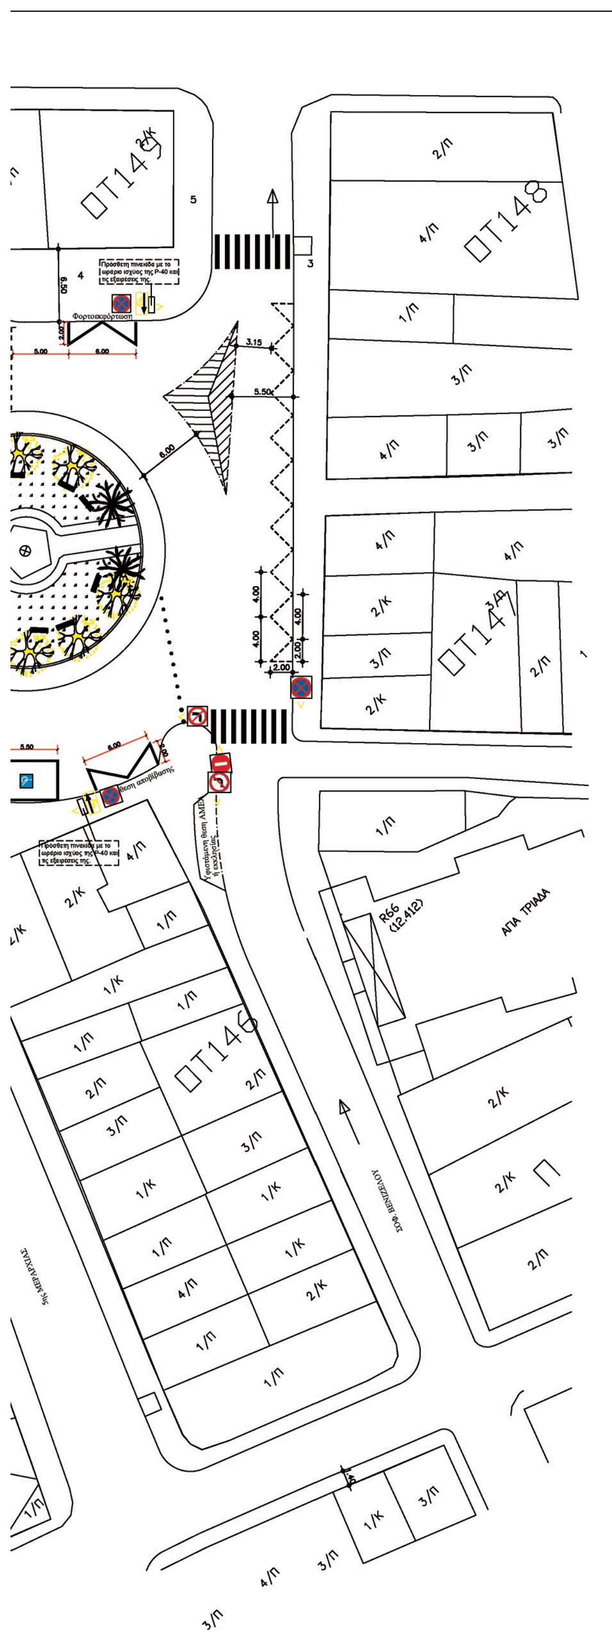

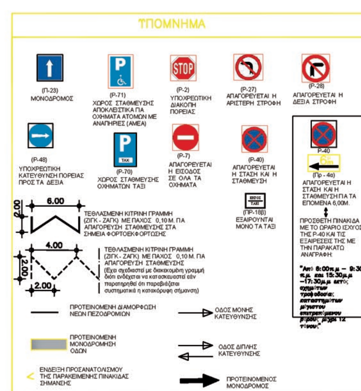



ΔΗΜΟΣ ΑΓΙΟΥ ΝΙΚΟΛΑΟΥ

ΤΙΤΛΟΣ ΜΕΛΕΤΗΣ: **ΚΥΚΛΟΦΟΡΙΑΚΕΣ ΡΥΘΜΙΣΕΙΣ ΣΤΗΝ ΠΛΑΤΕΙΑ ΕΛ. ΒΕΝΙΖΕΛΟΥ ΚΑΙ ΣΤΗ ΓΥΡΩ ΠΕΡΙΟΧΗ**

ΘΕΣΗ : **ΠΛΑΤΕΙΑ ΕΛ. ΒΕΝΙΖΕΛΟΥ ΚΑΙ ΟΔΟΙ ΦΙΛΕΛΛΗΝΩΝ & ΑΡΚΑΔΙΟΥ ΕΝΤΟΣ ΣΧΕΔΙΟΥ ΠΟΛΗΣ ΑΓΙΟΥ ΝΙΚΟΛΑΟΥ**

ΘΕΜΑ : ΟΡΙΖΟΝΤΙΟΓΡΑΦΙΑ ΟΔΩΝ

ΑΡ. ΣΧΕΔΙΟΥ :

ΚΛΙΜΑΚΑ : 1 / 250

ΧΡΟΝΟΣ ΜΕΛΕΤΗΣ: ΜΑΡΤΙΟΣ 2016

ΣΥΝΤΑΧΘΗΚΕ		ΘΕΩΡΗΘΗΚΕ Η ΑΝΑΠΛΗΡΩΤΡΙΑ ΠΡΟΪΣΤΑΜΕΝΗ ΔΙΕΥΘΥΝΣΗΣ ΜΕΛΕΤΩΝ
ΝΙΚΟΛΑΪΔΗΣ ΙΩΑΝΝΗΣ ΤΟΠΟΓΡΑΦΟΣ ΜΗΧΑΝΙΚΟΣ		ΜΑΡΙΑ ΑΔΑΜ ΠΡΑΤΣΙΝΑΚΗ ΑΡΧΙΤΕΚΤΩΝ ΜΗΧΑΝΙΚΟΣ

Η απόφαση αυτή να δημοσιευθεί στην Εφημερίδα της Κυβερνήσεως.

Ηράκλειο, 20 Ιουνίου 2016

Η Συντονίστρια
Αποκεντρωμένης Διοίκησης

ΜΑΡΙΑ ΚΟΖΥΡΑΚΗ

ΕΘΝΙΚΟ ΤΥΠΟΓΡΑΦΕΙΟ

Καποδιστρίου 34, Τ.Κ. 104 32, Αθήνα
Τηλ. Κέντρο 210 5279000
Κείμενα προς δημοσίευση: **webmaster.et@et.gr**

02023951407170008